

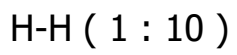
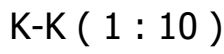
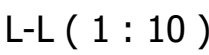
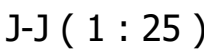
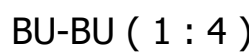
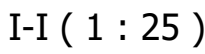
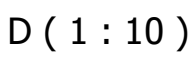
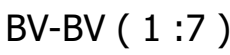
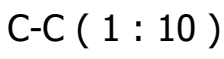
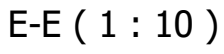
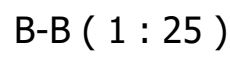
Cyklon levereras av Tomal



176	16	Förstärkning	1125059		224618		S355J2	0,1
22	4	Vinkelstång		L 80x80x8		2403	S355J2	23,2
21	4	Vinkelstång		L 80x80x8		1000	S355J2	9,6
20	4	Vinkelstång		L 80x80x8		1350	1.4301	13
19	2	Vinkelstång		L 80x80x8		600	S355J2	5,8
18	1	Adapterfläns	1143592				S355J2	21,1
17	2	Blindfläns	1143589				S355J2	2,9
16	1	Cyklon	1143524	Nr. 42 (2269)	250078		Generic	4,2
15	4	Lockplåt	1078658	t=3 (triangel ~175x175)			S235JR	0,3
14	4	Förankringsplatta	1101258				S355J2	63,9
13	9	Fäste påfyllningsrör	1099528		223311		S355	2,6
12	1	Påfyllningsrör	1142093					192
11	4	Fotplatta	1051000		225552		S355J2	32,9
10	8	VKR balk	1113056			4723	S355J2H	42,4
9	1	Silotak	1113058					904,2
8	1	Kona	1073594				S235JR	821,3
7	4	KKR balk	1142094			7000	S355J2H	243,6
6	2	Löftöra	1032377			600	S355J2	21,9
5	1	Stödning för kona	1078222				S355J2	70,3
4	1	Mantelplåt		Øy3651 mmx5 (11446x832)		832	S355J2	374,5
3	4	Mantelplåt		Øy3651 mmx5 (11445x2000)		2000	S355J2	900,2
2	1	Mantelplåt		Øy3652 mmx6 (11444x2000)		2000	S355J2	1080,2
1	1	Mantelplåt		Øy3654 mmx8 (11441x2000)		2000	S355J2	1440,3
Pos	Antal	Benämning	Ritning	Beteckning/dimension	Artikel nr	Längd	Material	Vikt

Kvalitetskrav/Quality demands
• Se TS160435, Förtäckning över utförandekrav enligt SS-EN 1090-2, föreskrifter på ritningar och kontrollplan.
• See TS160435, Requirements related to the execution classes according to SS-EN 1090-2, enclosure to drawings and inspection & testplan
Vyplacering / view positioning:

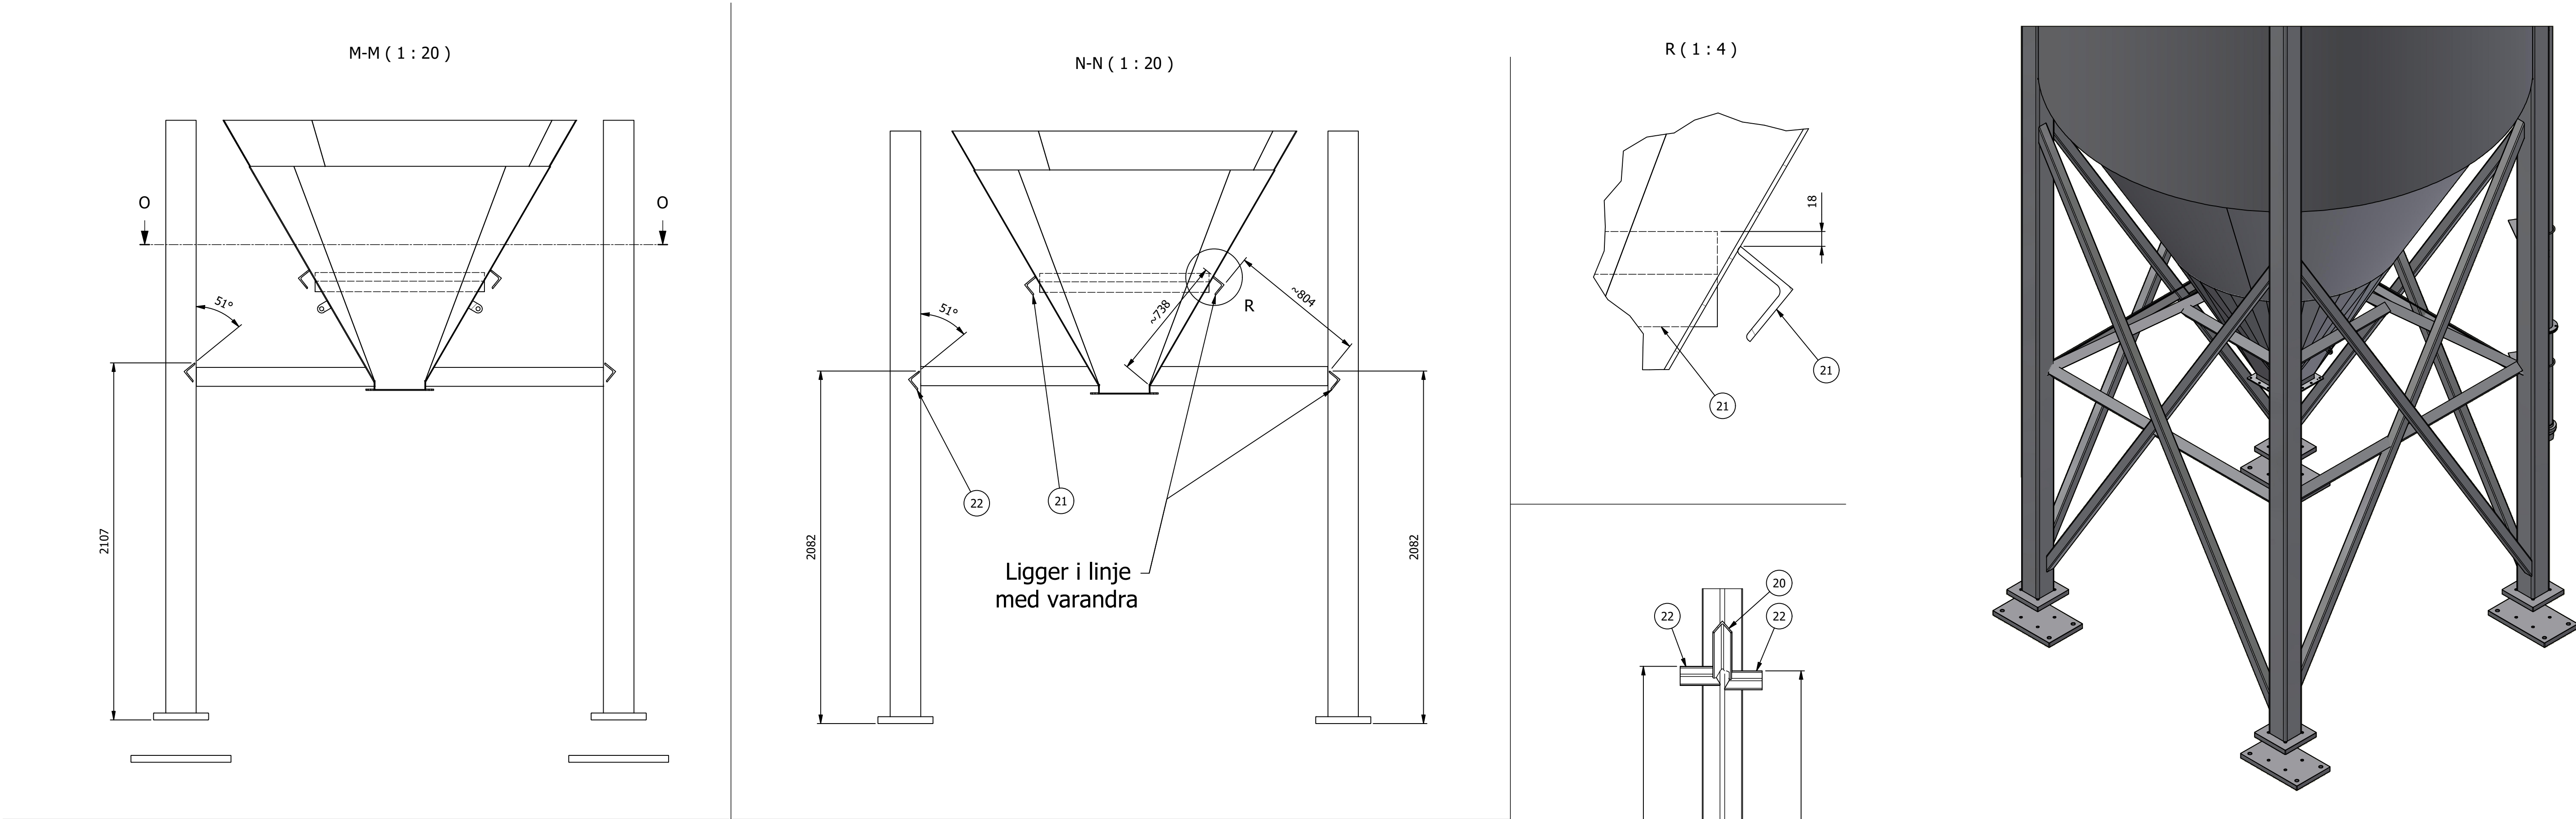
Prominent		TOMAL		58473 NCC Skellefteå		Vikt	10479 kg
METERING SYSTEMS		Silo Ø3,65		Pellets		Antal	1 / 3
ANNE		ROHO		A1		1 : 50	
Datum		2024-11-22		Artikelnr		1142092	
Rev		Andring		Datum		Inf	
2024-12-12		ANNE		ANNE		Godk	

B	Nya positioner 20-22	2024-12-12	ANNE	ANNE
Rev	Andring	Datum	Inf	Godk



		58473 NCC Skellefteå Silo Ø3,65 Pellets			Väst 10478 kg Öst
Prominent Group METERING SYSTEMS Tomal AB, S-3165 Västergårde / Sweden Tel: +46 (0)905 733000 / Fax: +46 (0)905 73329 www.tomal.se					2 / 3 Produktion
Brand ANNE	Godkänd ROHO	Märke Gule	Sista 1 : 25 	Erstatat Datum 2024-11-22	Artikel nr 1142092
					B

Körningsnr	Revision
1142092	B



I dessa vyer har jag gömt snestag och andra balkar som kan störa
Visar bara de vinkeljärn som sitter på konan och mellan benen.
Det ska ligga klädselplåt mellan vinkeljärnen, så det bildar ett
regnskydd över utrustningen under.

