

This drawing contains the property of Tömmé AB. Unauthorized use is prohibited regardless of application.

Prominent

TOMAL®

METERING SYSTEMS

Tömmé AB | S-11105 Västergårde | Sweden

Tel: +46 (0)906 733000 | Fax: +46 (0)906 733339

www.tommel.se

58473 NCC Skellefteå

Silo Ø3,2, 24m³

Vikt

8031 kg

Färd














1/2

E-signering

Revision


Material	ANNE	ROHO	Örnmark	A1	Storlek	1 : 30	Skapad	2024-11-08	Arkiverad	
							1142095		B	

This drawing contains the property of Tömmé AB. Unauthorized use is prohibited regardless of application.													
Prominent	TOMAL®		58473 NCC Skellefteå		Net weight		8031 kg						
	METERING SYSTEMS		Silo Ø3,2, 24m ³		Gross weight		1/2						
	Tömmé AB S-11105 Västergårde Sweden												
	Tel: +46 (0)31 65 733 00 Fax: +46 (0)31 65 733 39		www.tomme.se										
Material	ANNE	ROHO	Denmark	A1	Size	1 : 30	Connector	Date	2024-11-08	Article nr	1142095	Revision	B

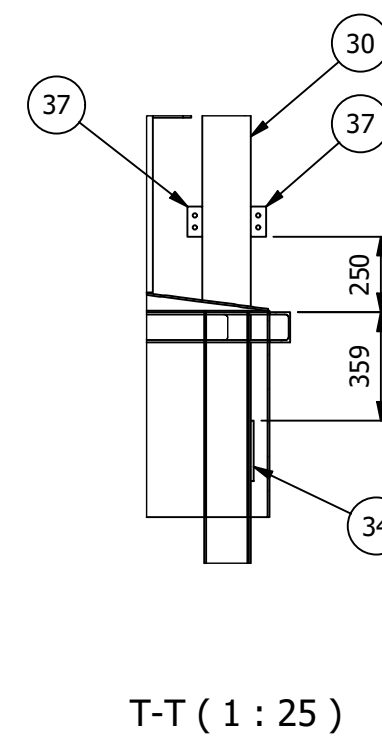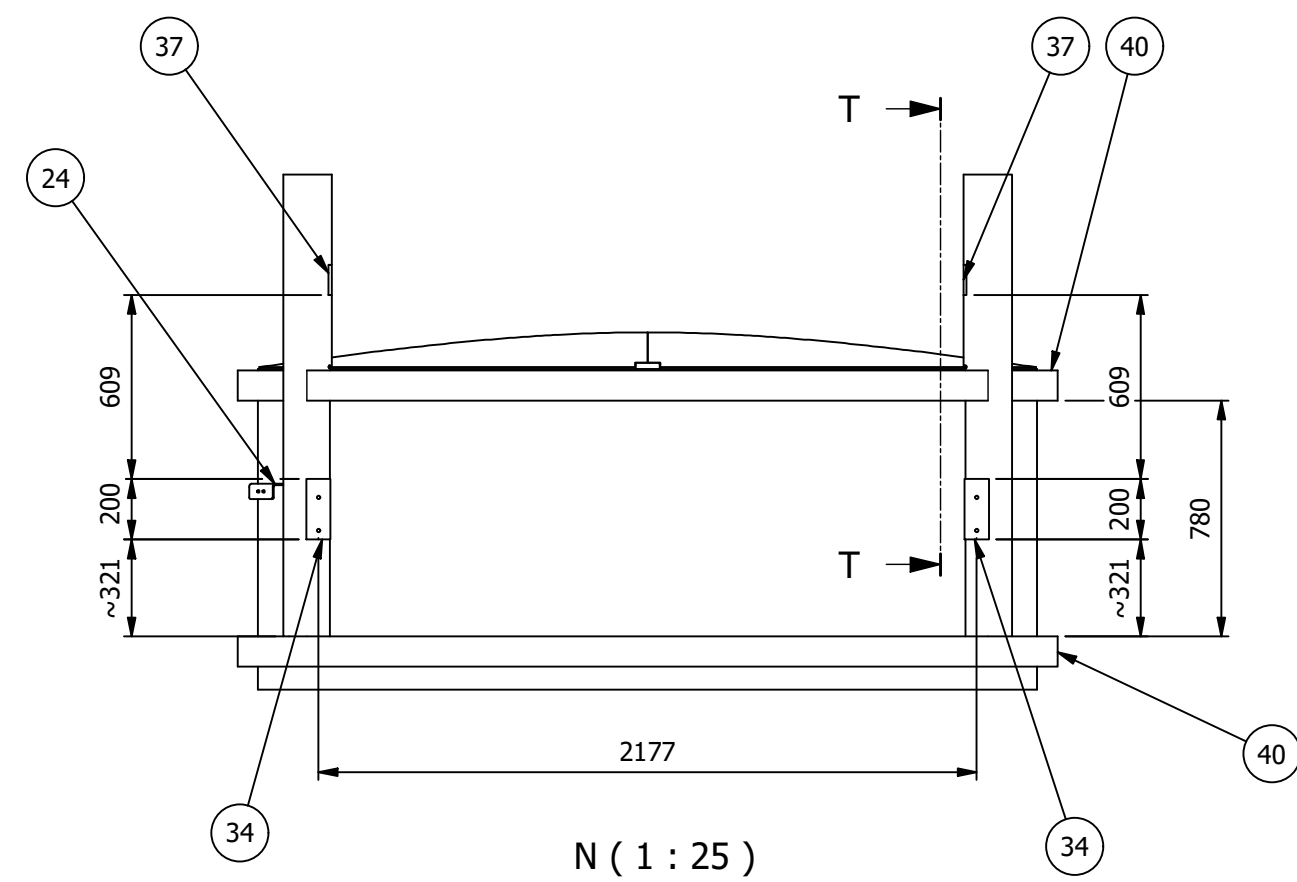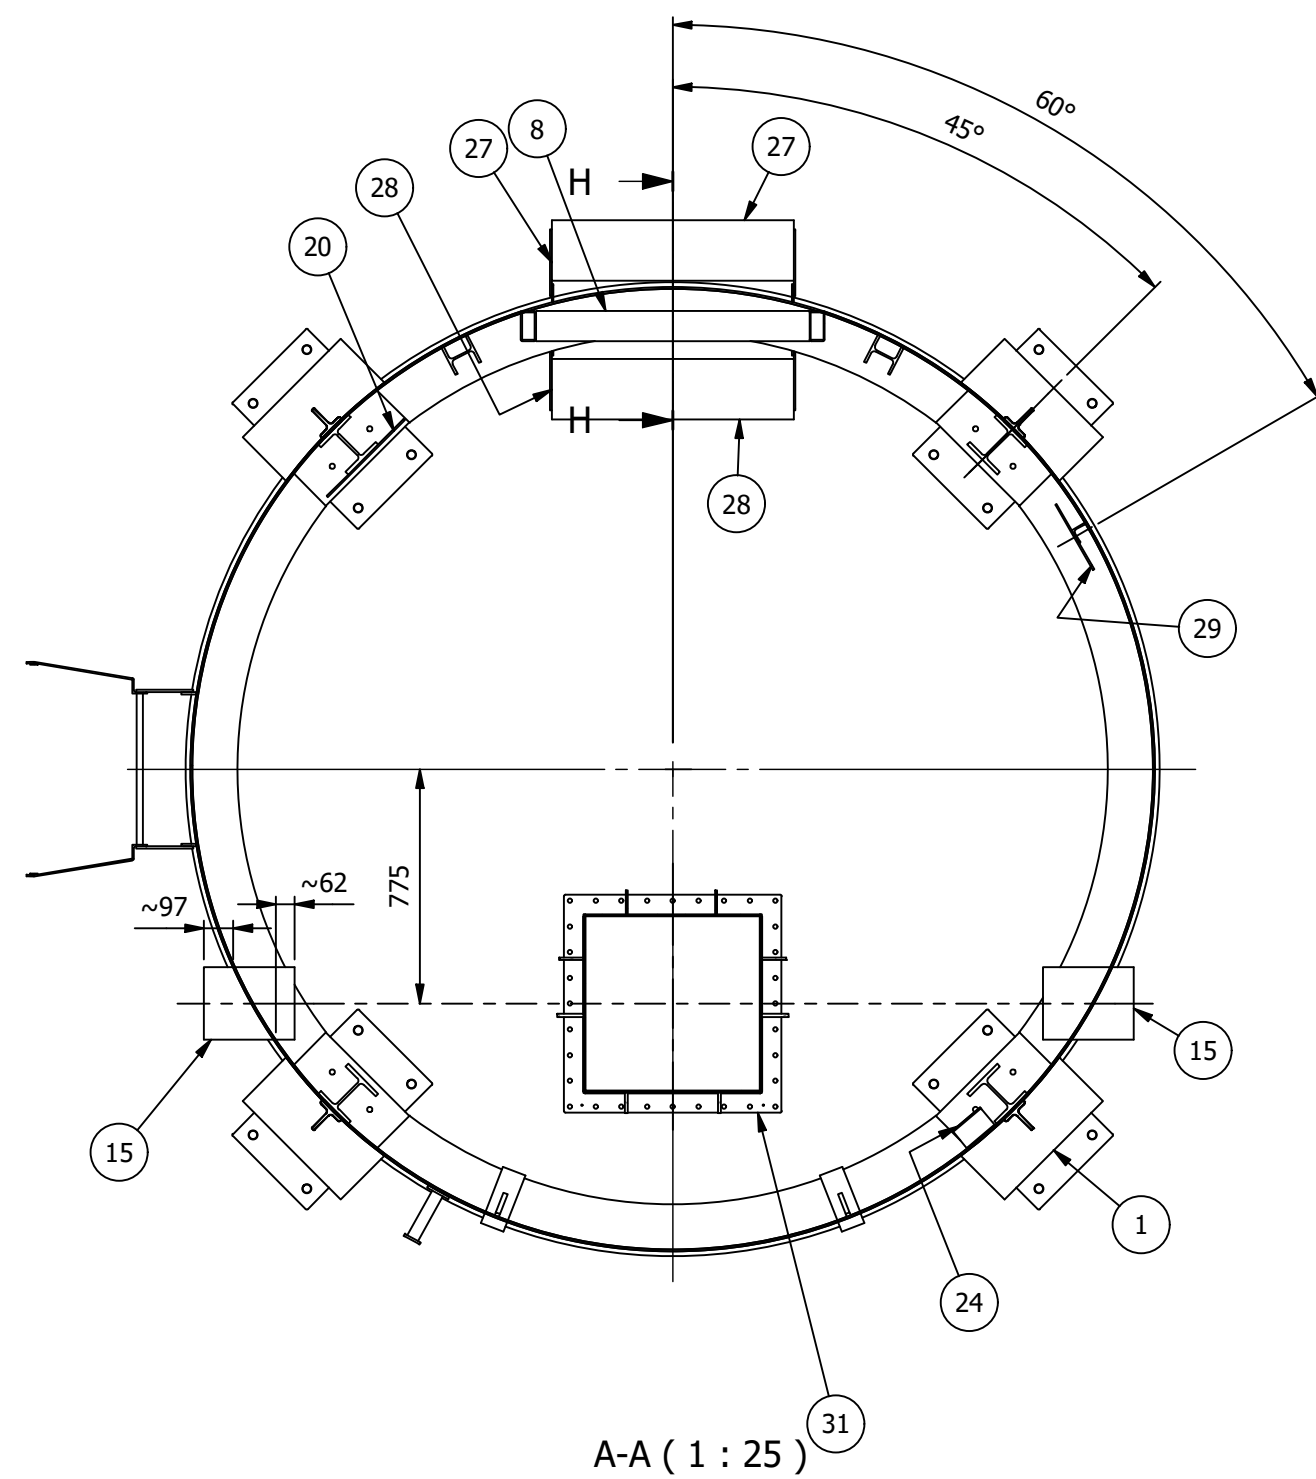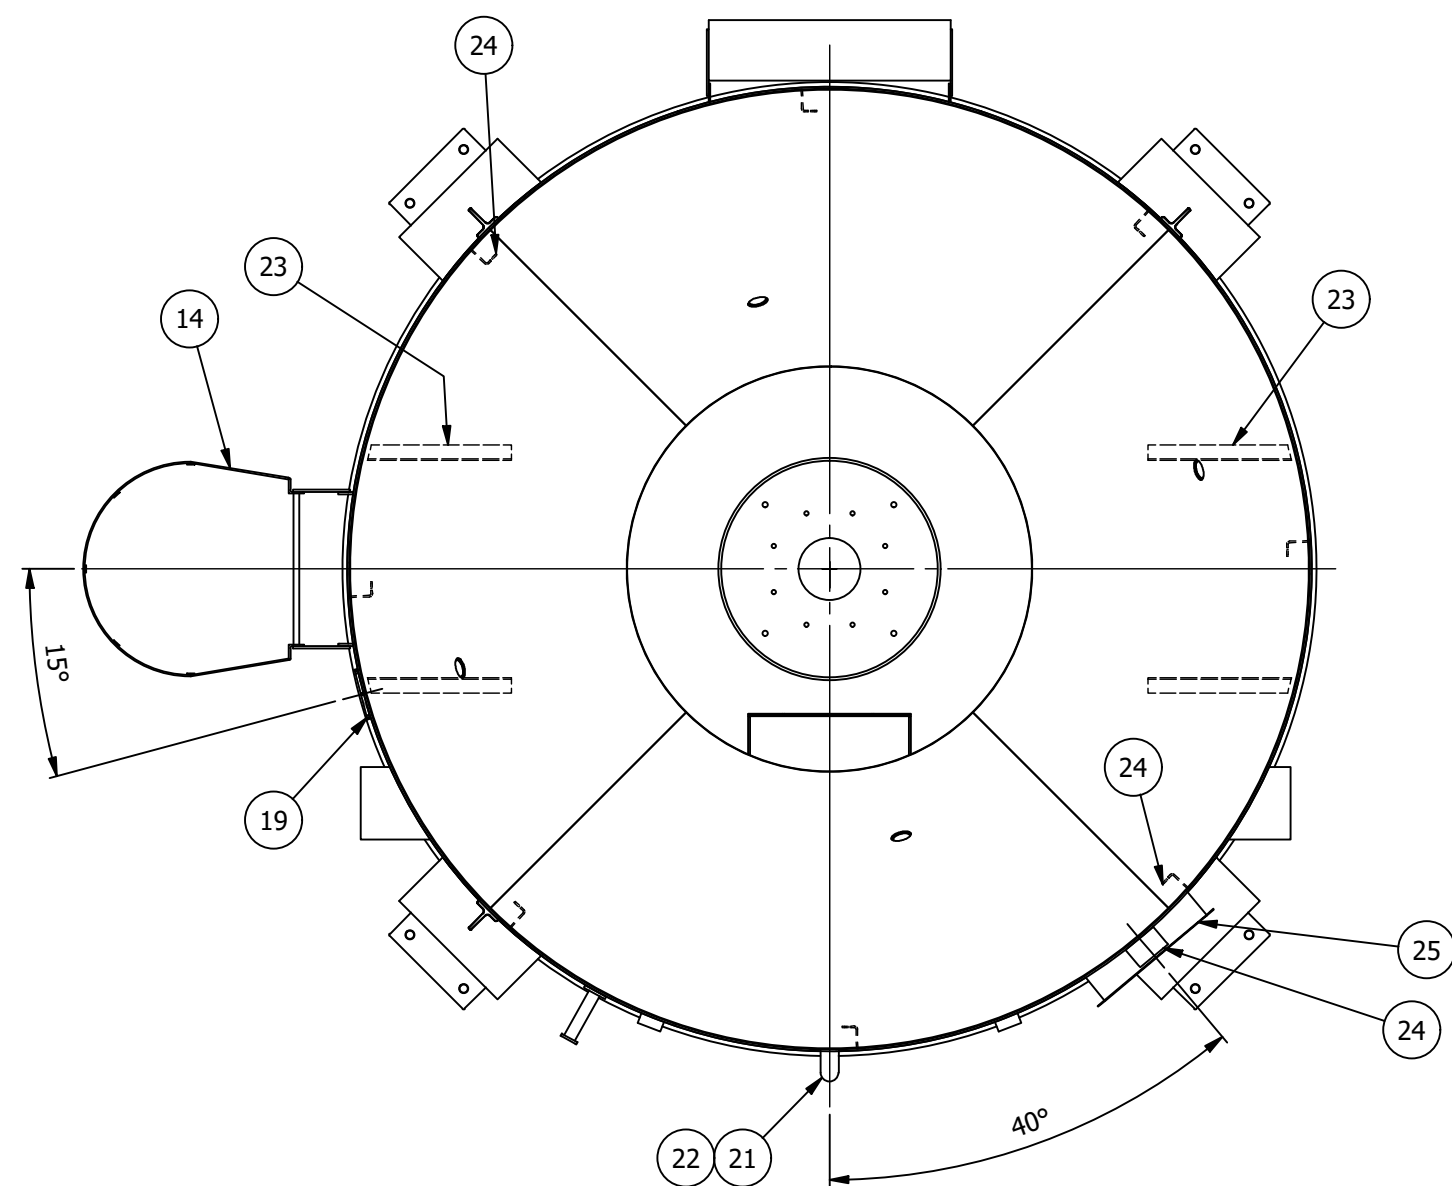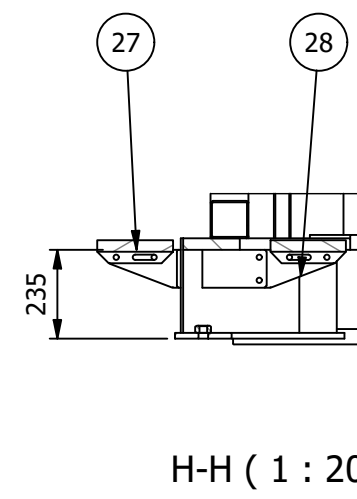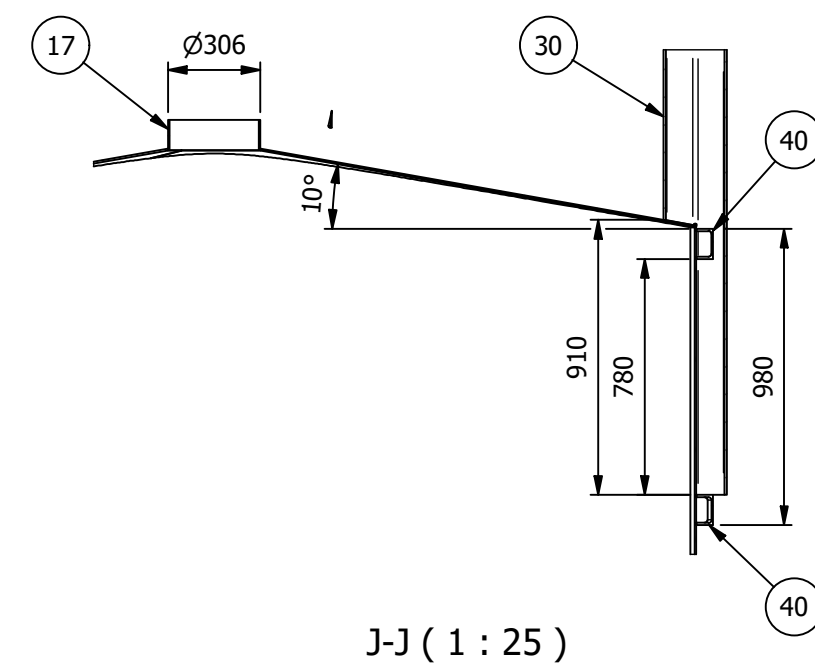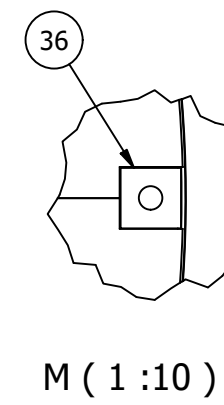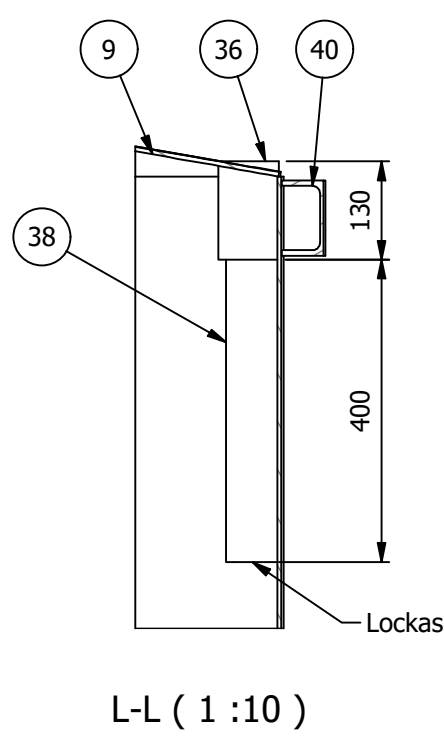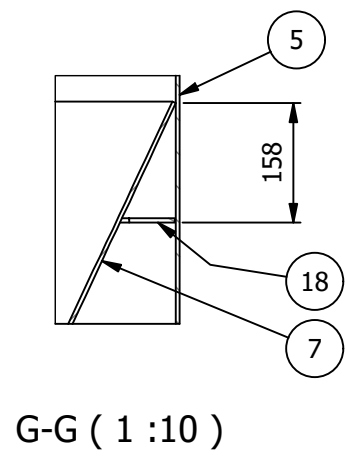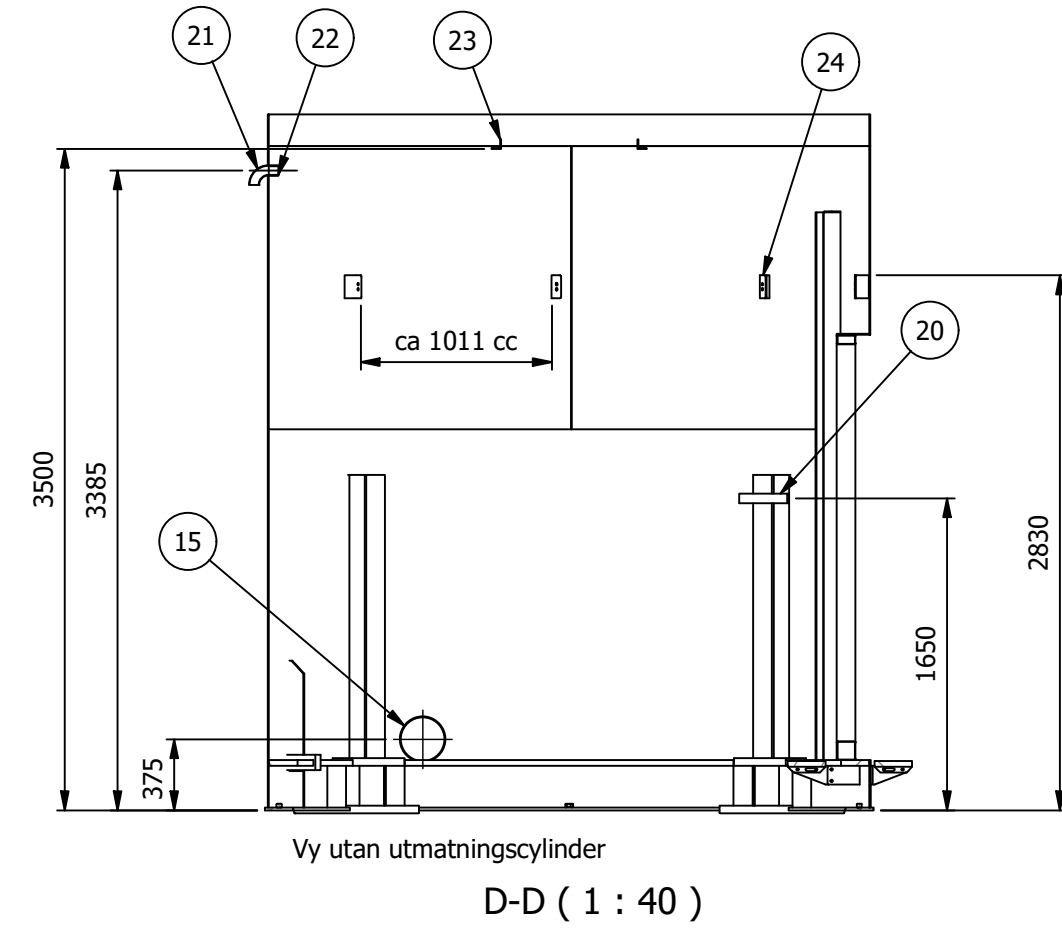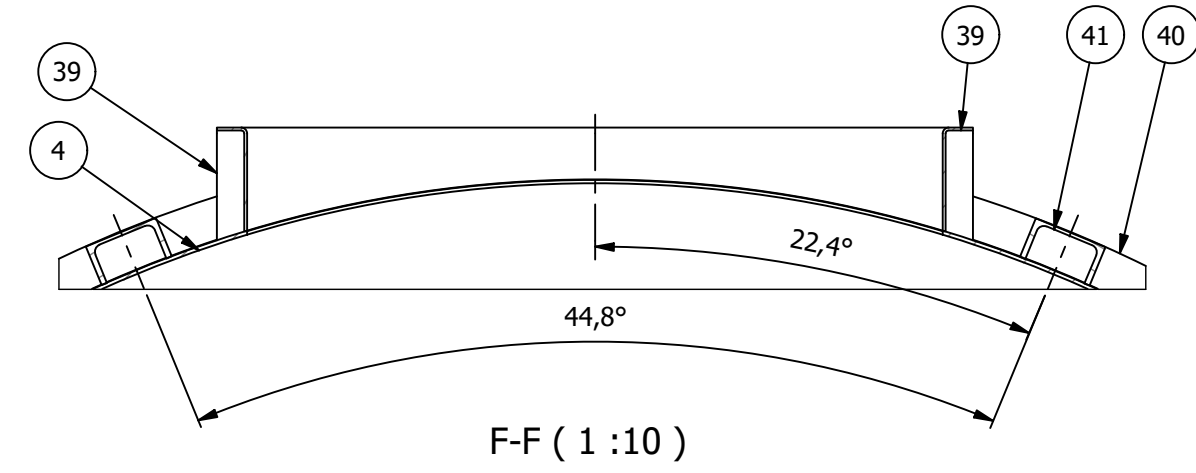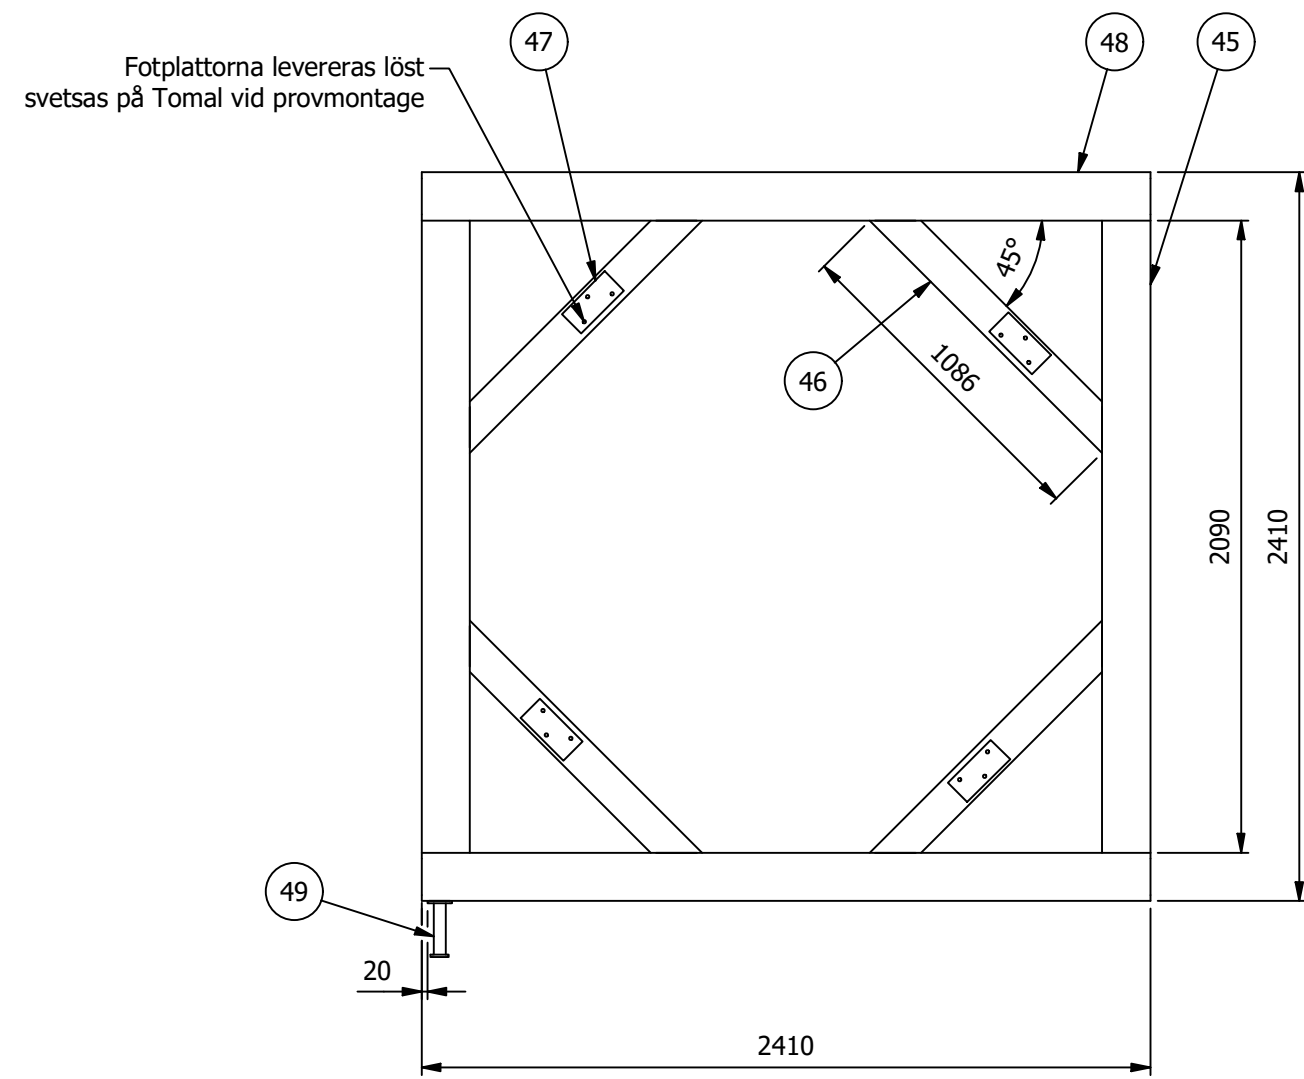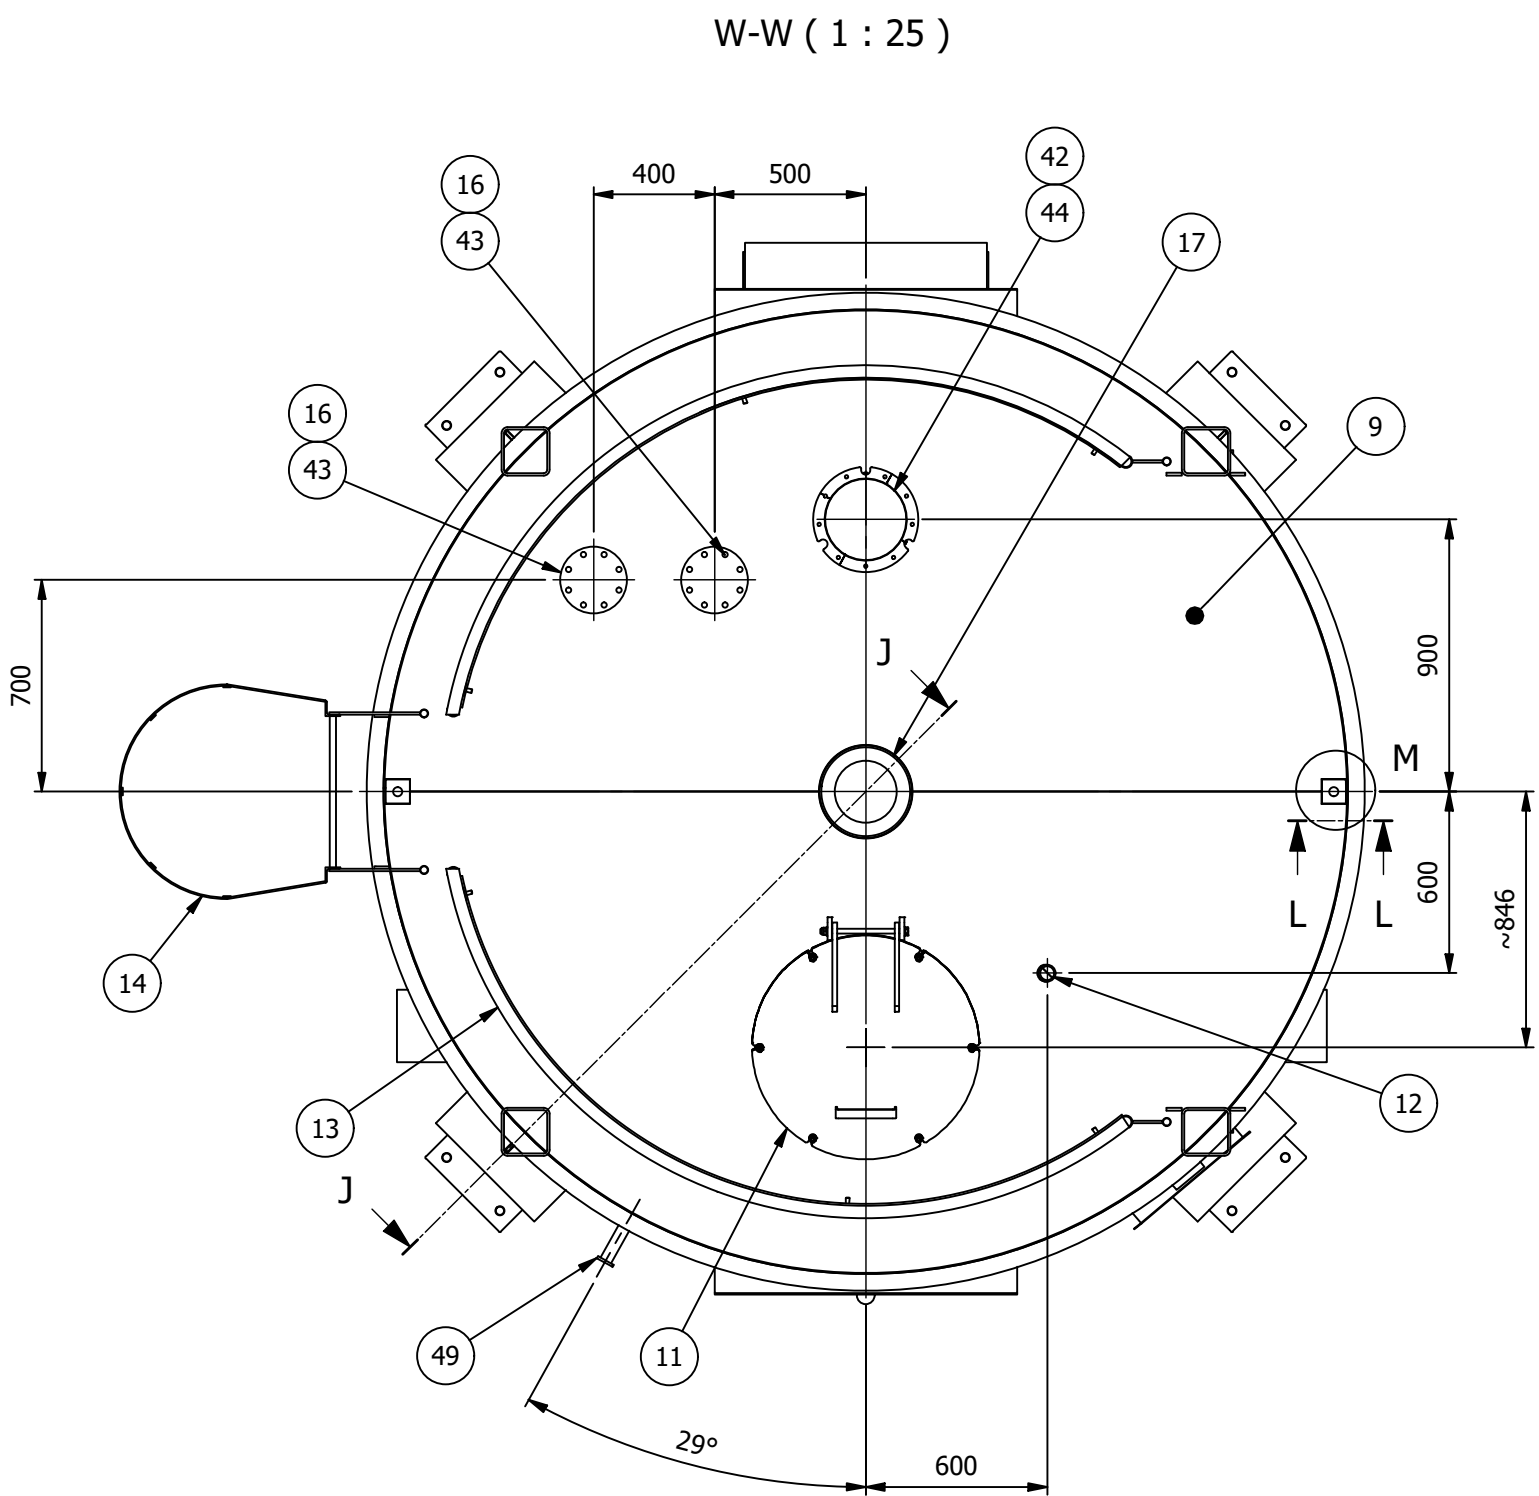

Plattorna i snitt N, T passas in mot
plattformsbena och den separata plattformen.
Borra Ø14hål i gängornas förlängning
så att inte sexkantskruvarna bottnar.

För svetsning av silo hänvisas till
ritning 010755-E där ej annat anges.

The drawing remains the property of Tomal AB. Unauthorised use is prohibited according to applicable law.									
Prominent TOMAL [®] METERING SYSTEMS	58473 NCC Skellefteå				Silo Ø3,2, 24m ³		8031 kg		Unit
	Träpulver								Box
	Total AB / S-31615 Västerås / Sweden Tel: +46 (0)346 73100 / Fax: +46 (0)346 73139 www.tomal.se								2 / 2
									Revision
Rev	ANNE	Godkänd ROHO	Rev A1	Skala 1 : 25		Enhet Cm	Datum 2024-11-08	Ärklart av	1142095
									B